

5eme _


Projet d'urbanisme : bungalows de vacances.

DocBV3

Nom :

Prénom

Plan de situation

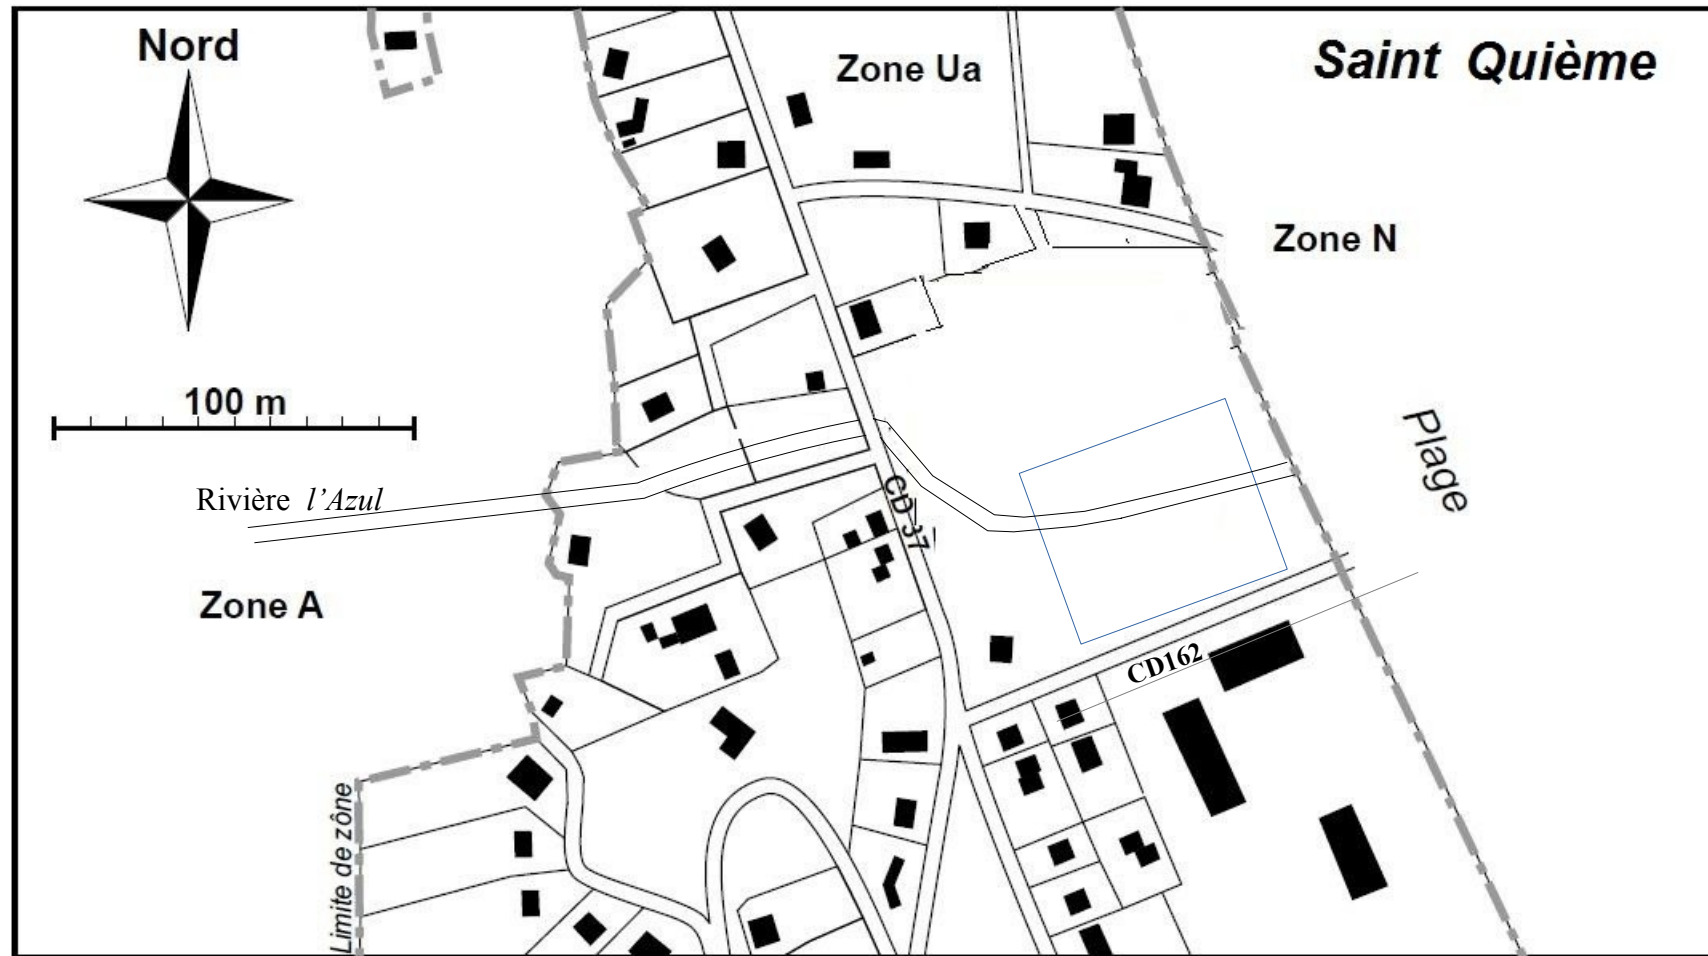

Taille du terrain

Longueur :

Largeur

Surface :

5eme _


Nom

Projet d'urbanisme : bungalows de vacances.

Prénom

DocBV3

Plan de masse (*arbres a conserver*)

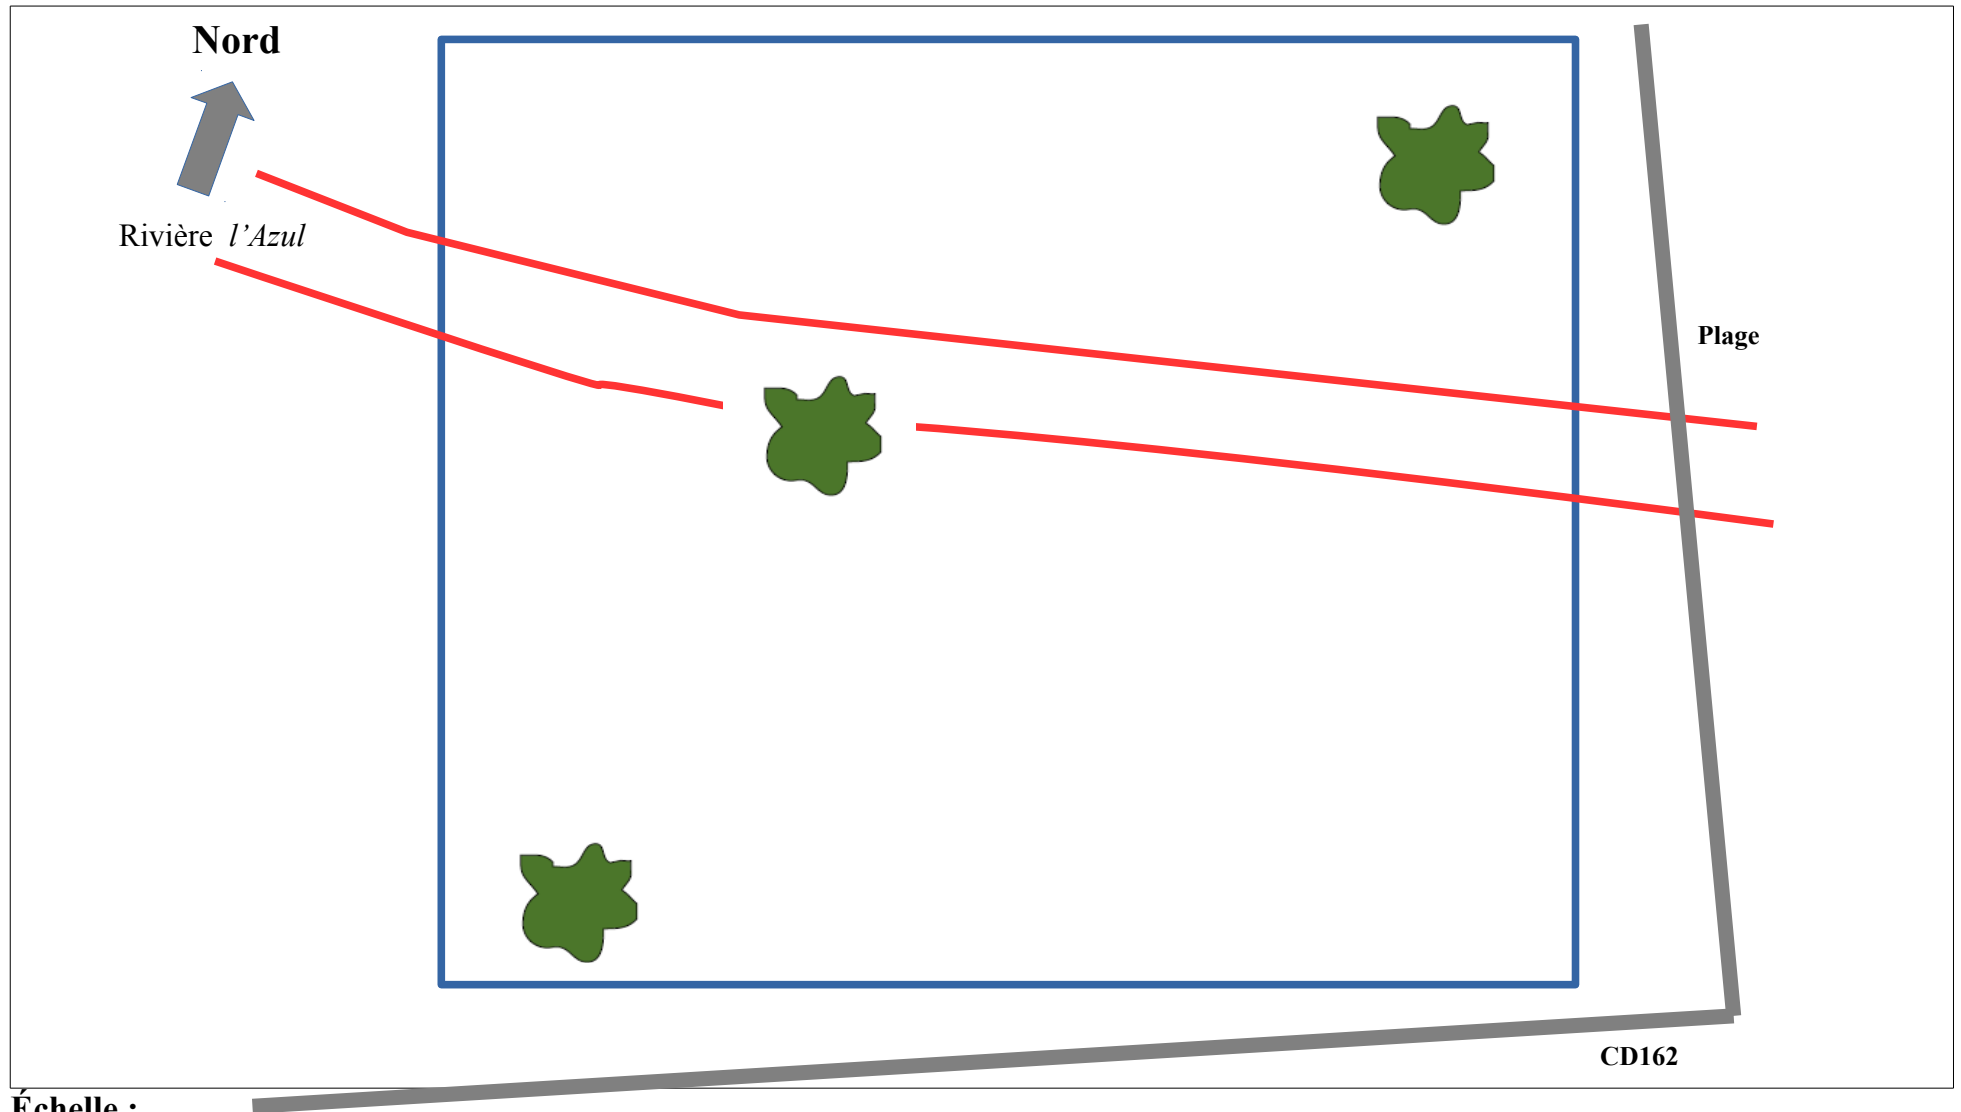

Échelle :